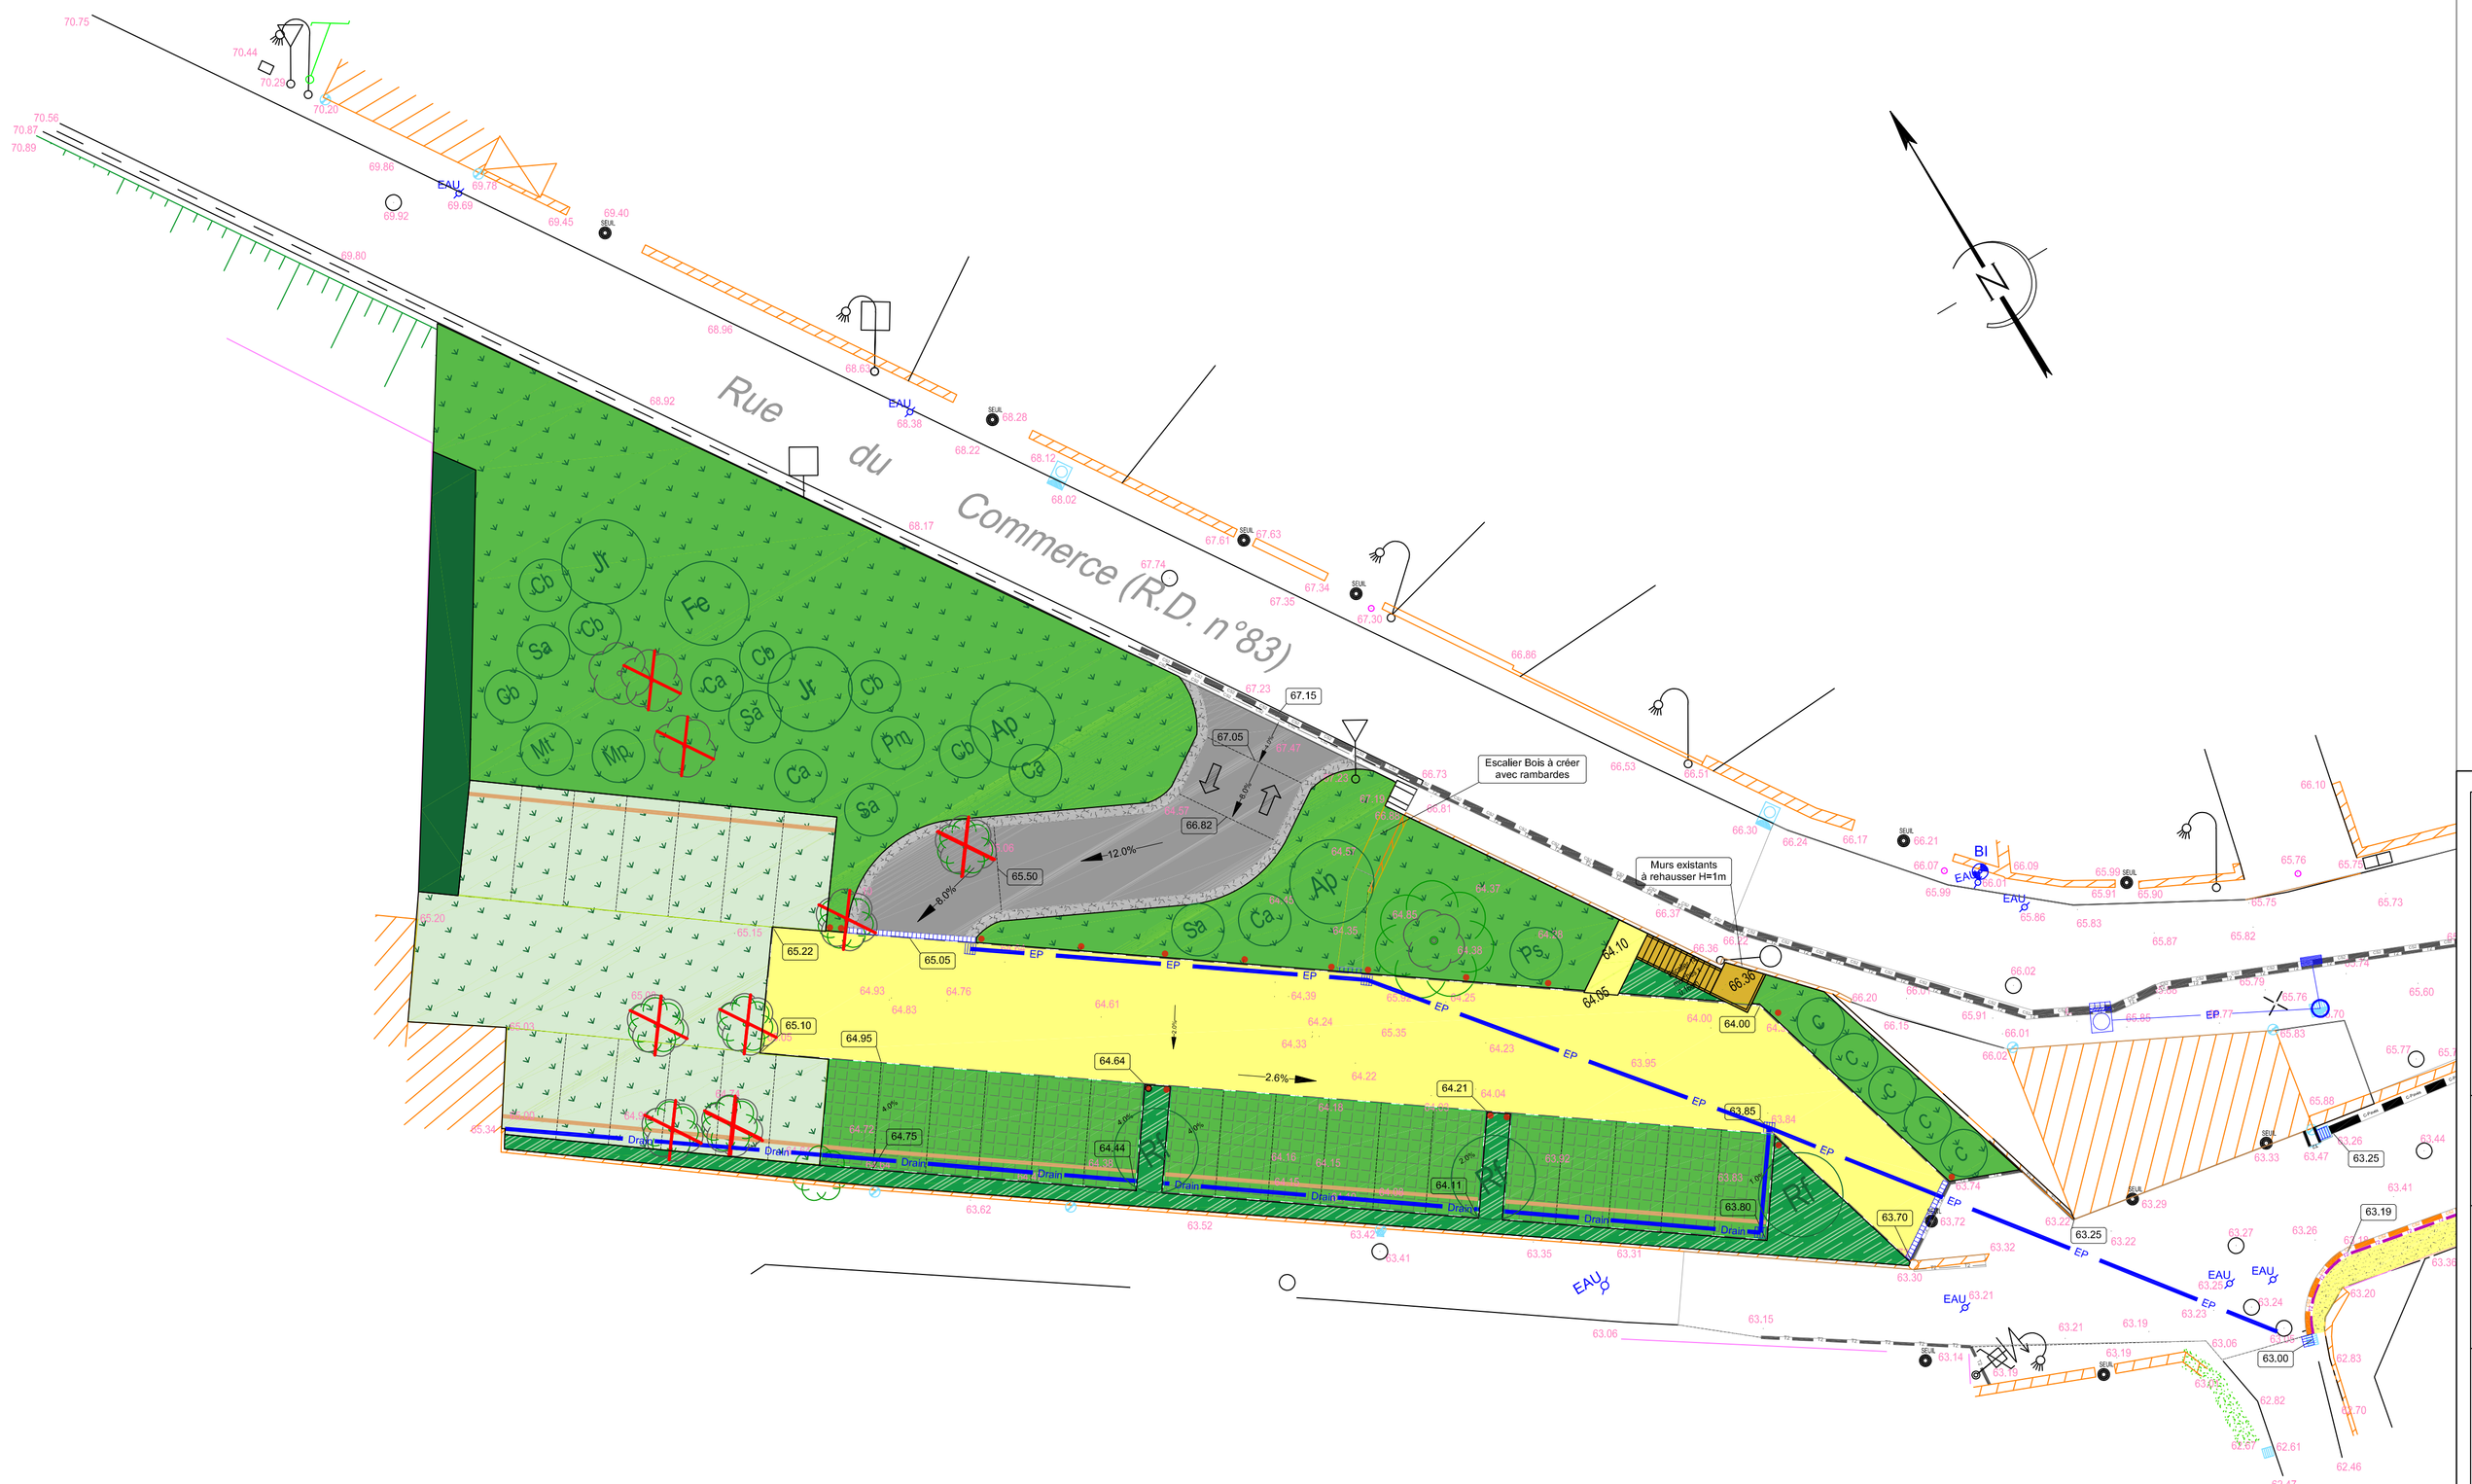

Arbre existant conservé

Arbre supprimé

Massif 10

Haie champêtre

Gazon fleuri

Gazon sur mélange terre pierre

Gazon sur dalle alvéolée

Rf — Robinia pseudoacacia 'Frisia'

Fe — Fraxinus excelsior 'Westhof's Glorie'

Jr — Juglans regia

Ap — Acer platanoides

Sa — Sorbus aucuparia

Mp — Malus 'Pépin de Bourgeuil'

Mt — Malus 'Transparente de Croncels'

Ps — Prunus 'Sainte Catherine'

Pm — Prunus 'Mirabelle de Nancy'

Jean-Robert Gauze

Siège social :
19, rue Pasteur
37 000 TOURS

Téléphone : 02 47 64 13 84
Télécopie : 02 47 64 97 36
Email : lignedau@lignedau.fr

LIGNE DAU
ARCHITECTURE
URBANISME
PAYSAGE

ARCHITECTURE
BATIMENTS INDUSTRIELS,
BATIMENTS TERTIAIRES,
EQUIPEMENTS COMMERCIAUX,
EQUIPEMENTS PUBLICS

URBANISME
ETUDE DE FAISABILITE
ETUDE D'AUDIT D'AMENAGEMENT
ETUDE PREALABLE D'AMENAGEMENT
DE ZONES NA,
DOSSIER DE ZAC & PAE

PAYSAGE
RESTAURATION DE PARCS,
PROJET D'AMENAGEMENT
DE VOIRIES,
ETUDES DE TRAVERSE D'AGGLOMERATION,
AMENAGEMENT D'ESPACES PUBLICS

Ville de COURCAY

Réalisation d'un parking paysager

Plan masse paysager

Phase DCE

Maître d'Ouvrage
Ville de Courcay

N° DU DOCUMENT
582 22 37

INDICE
A

DATE
09/02/2023

ECHELLE
1/200

DOSSIER
582 SJ

STATUT	DESSINE PAR	VERIFIE PAR
	SJ	J-R.G.

MODIFICATIONS Ind.	DATE	OBSERVATIONS
A	09/02/2023	

NOTA